


Podélný profil průlehu M 1:2000/100  
Rozsah: km 0,000 - km 0,437

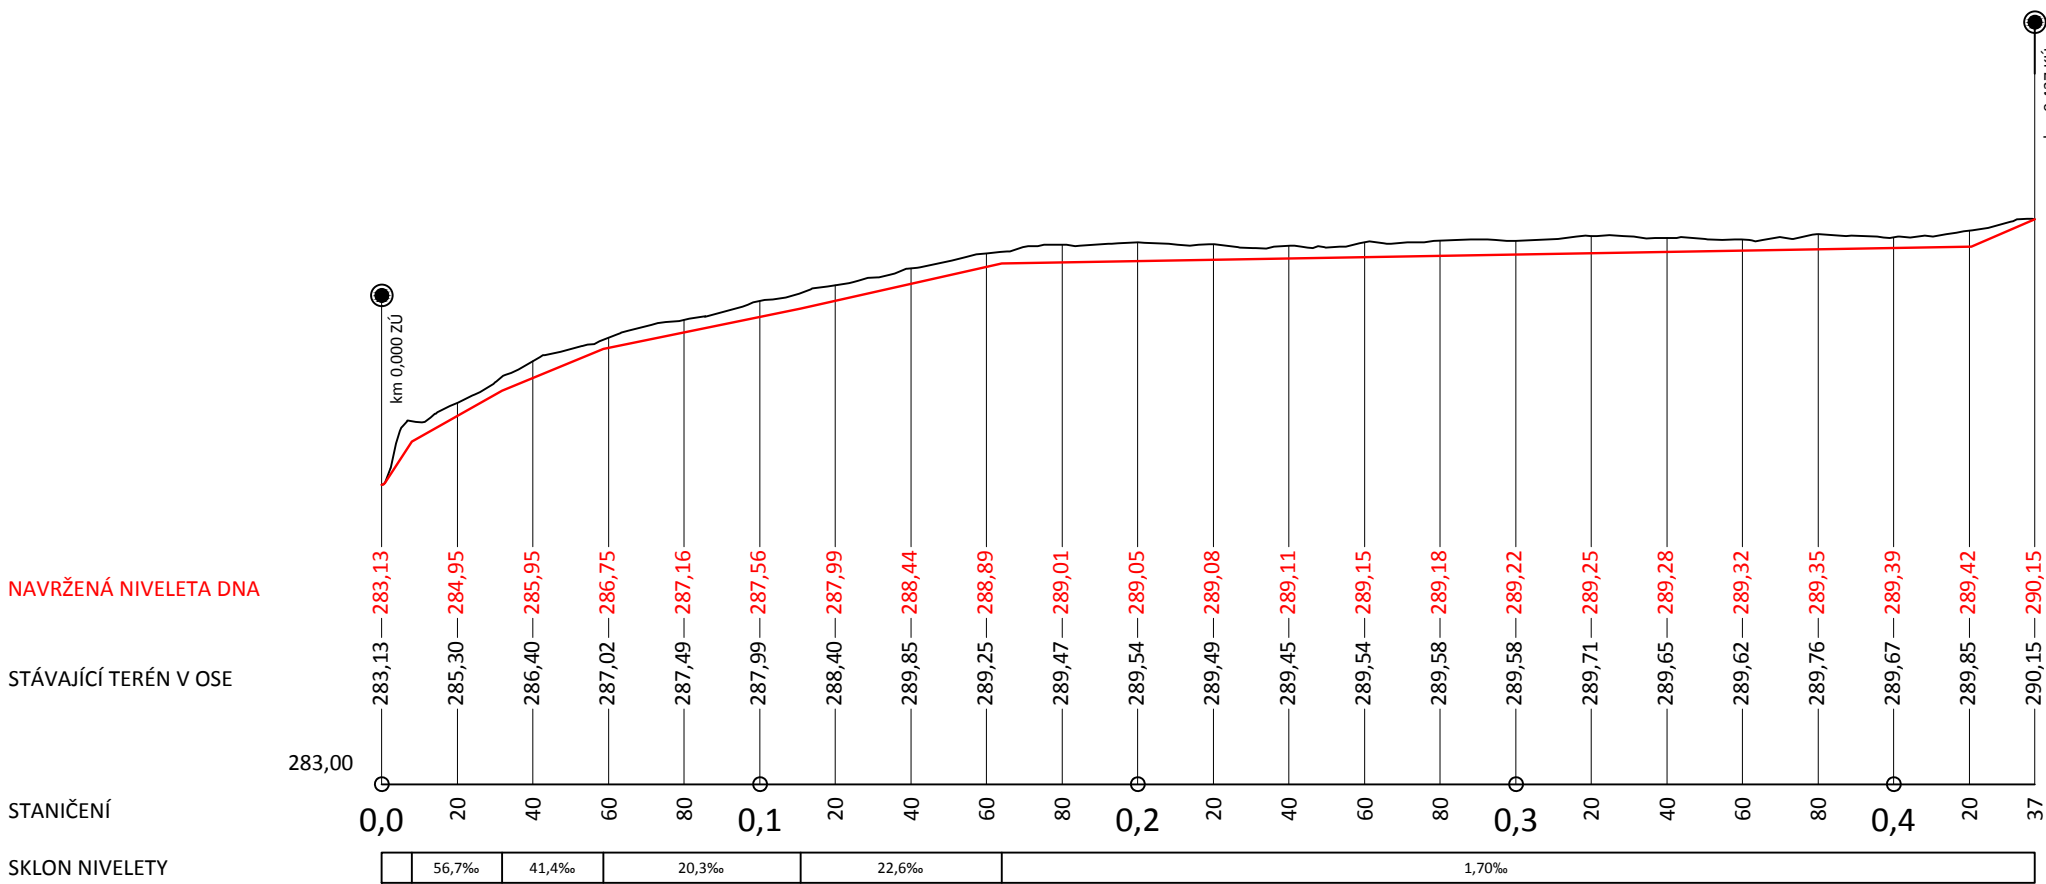

RESAO

Regionální strategie  
adaptčních opatření

IEVA

Institut environmentálních  
výzkumů a aplikací

ENVICONS®

**ENVICONS s. r. o.**

Sídlo a provozovna společnosti  
Hradecká 569  
533 52 Pardubice - Polabiny  
Tel. / FAX: +420 466 531 787  
Info@envicons.cz • www.envicons.cz

Datum / Date

09/2020

Zakázka č. / Job No.

33/2019

Stupeň / Stage

STUDIE

Kraj / Region

Pardubický

Stavební úřad / Building Authority

MěÚ Chrást

Katastrální území / Catastral Area

dle průvodní zprávy

Objednatel / Client

Institut environmentálních výzkumů a aplikací, z.ú.

Akce / Project

Prioritní oblast  
Novohradka

Stavební objekt / Building construction

SO-02 Svodný průleh

Název / Title

Podélný řez

Zodpovědný projektant / Responsible designer

Kontroloval / Checked by

RNDr. Lukáš Krejčí, Ph. D.

Návrh vypracoval / Elaborated by

Ing. Martin Koudelka

Měřítko / Scale

1:2 000/100

Výkres č. / DWG No.

SO-02.2

Souprava / Copy