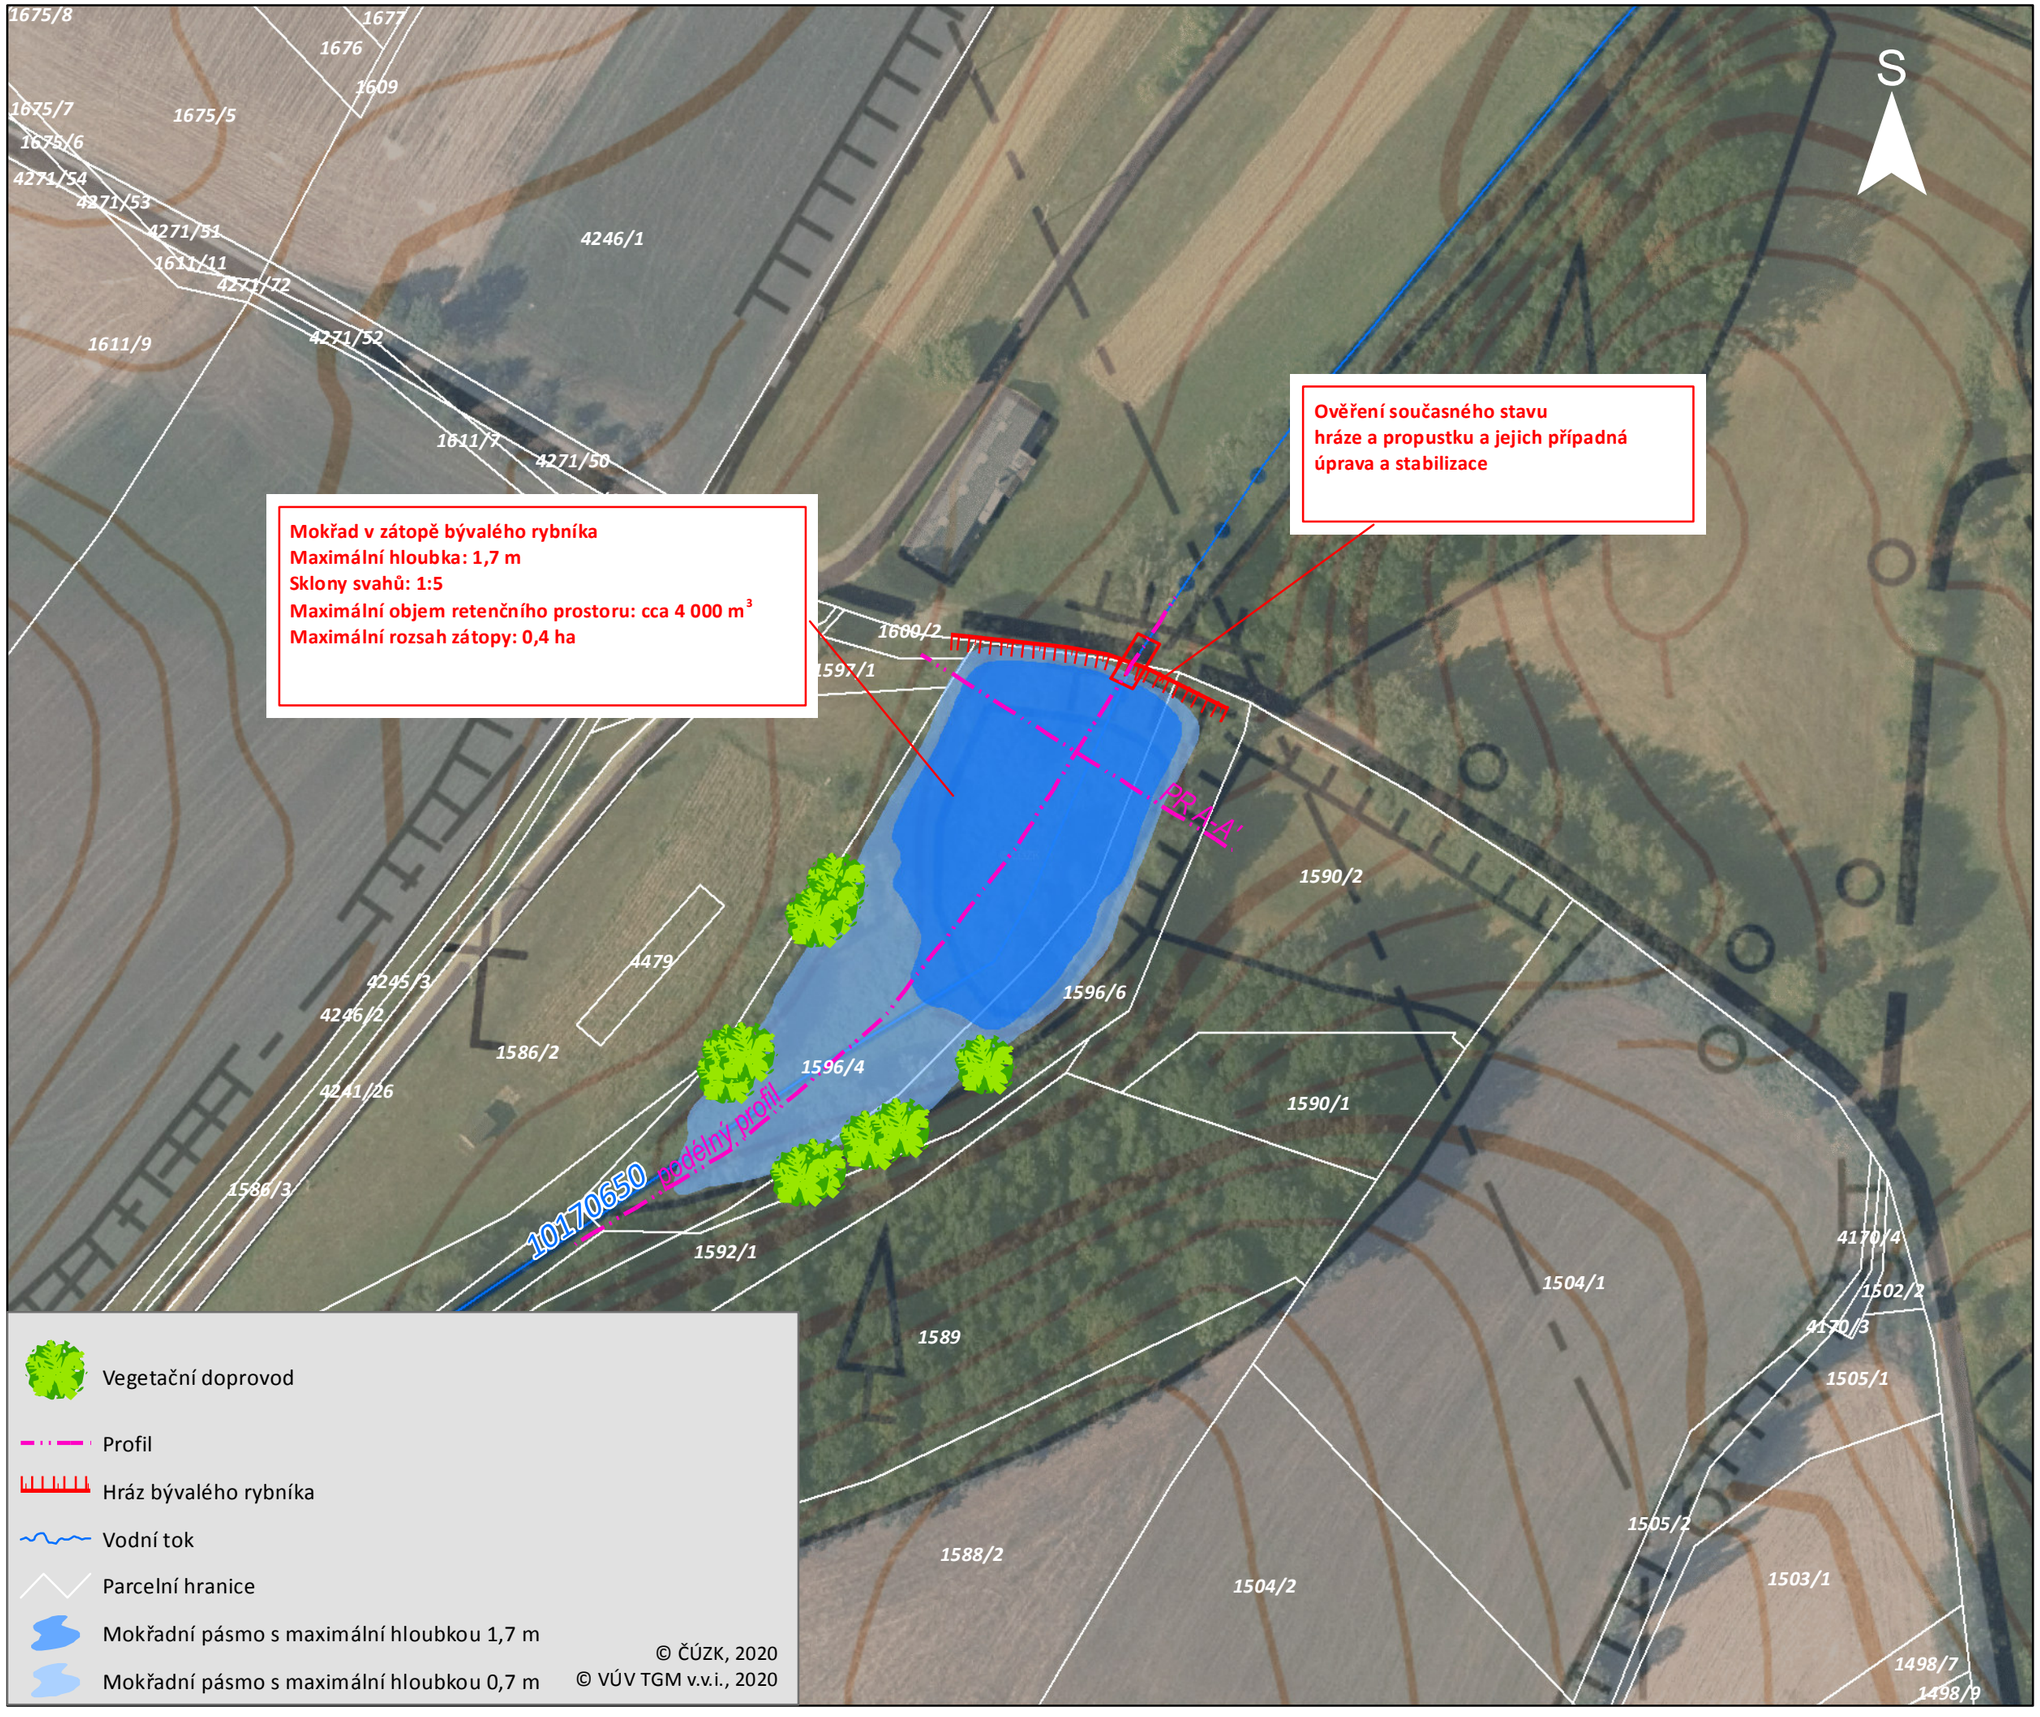

RESAO Regionální strategie adaptačních opatření

IEVA Institut environmentálních výzkumů a aplikací

ENVICONS®

ENVICONS s.r.o.
Sídlo a provozovna společnosti
Hradecká 569
533 52 Pardubice - Polabiny
Tel. / Fax: + 420 466 531 787
info@envicons.cz - www.envicons.cz

Datum / Date
08/2020

Zakázka č. / Job No.
33/2019

Stupeň / Stage
STUDIE

Kraj / Region
Pardubický

Stavební úřad / Building authority
Městský úřad Ústí nad Orlicí

Katastrální území / Cadastral area
Sezemice nad Loučnou, Choteč u Holic, Bohumileč, Lukovna

Objednatel / Client
IEVA

Akce / Project
Prioritní oblast Dobroučka

Stavební objekt / Building construction

Název / Title
SO-04 - Mokřad v zátopě bývalého rybníka

Zodpovědný projektant / Responsible designer

Kontroloval / Checked by
RNDr. Lukáš Krejčí, Ph. D.

Návrh, vypracoval / Elaborated by
Mgr. Josef Tračík

Měřítko / Scale
1 : 1 000

Souprava / Copy

Výkres č. / DWG No.
SO04.1