
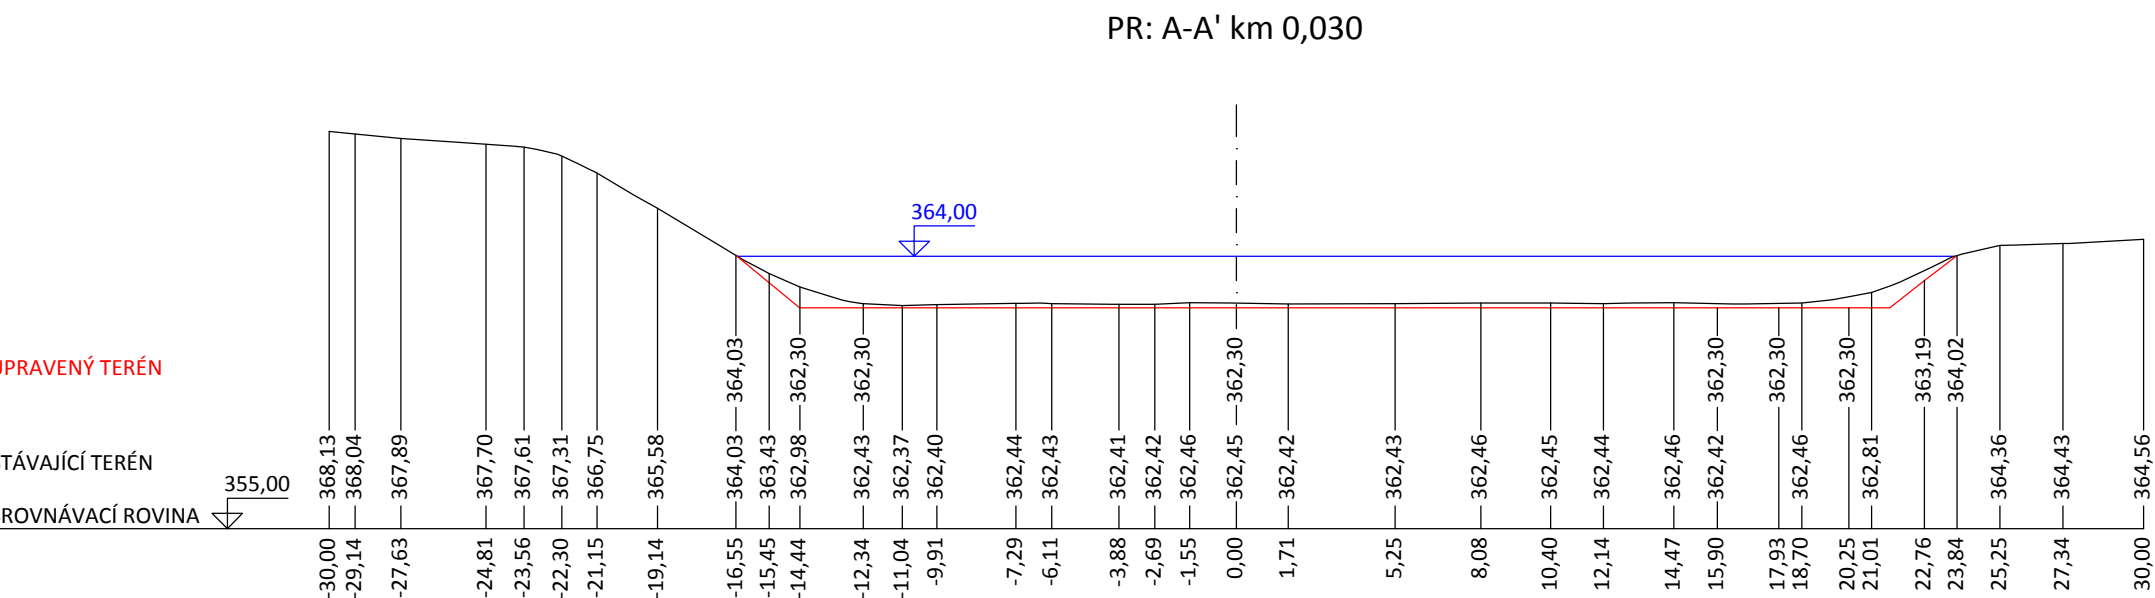


Podrobný podélný profil návrhu M 1:1000/100
Rozsah: km 0,000 - km 0,145

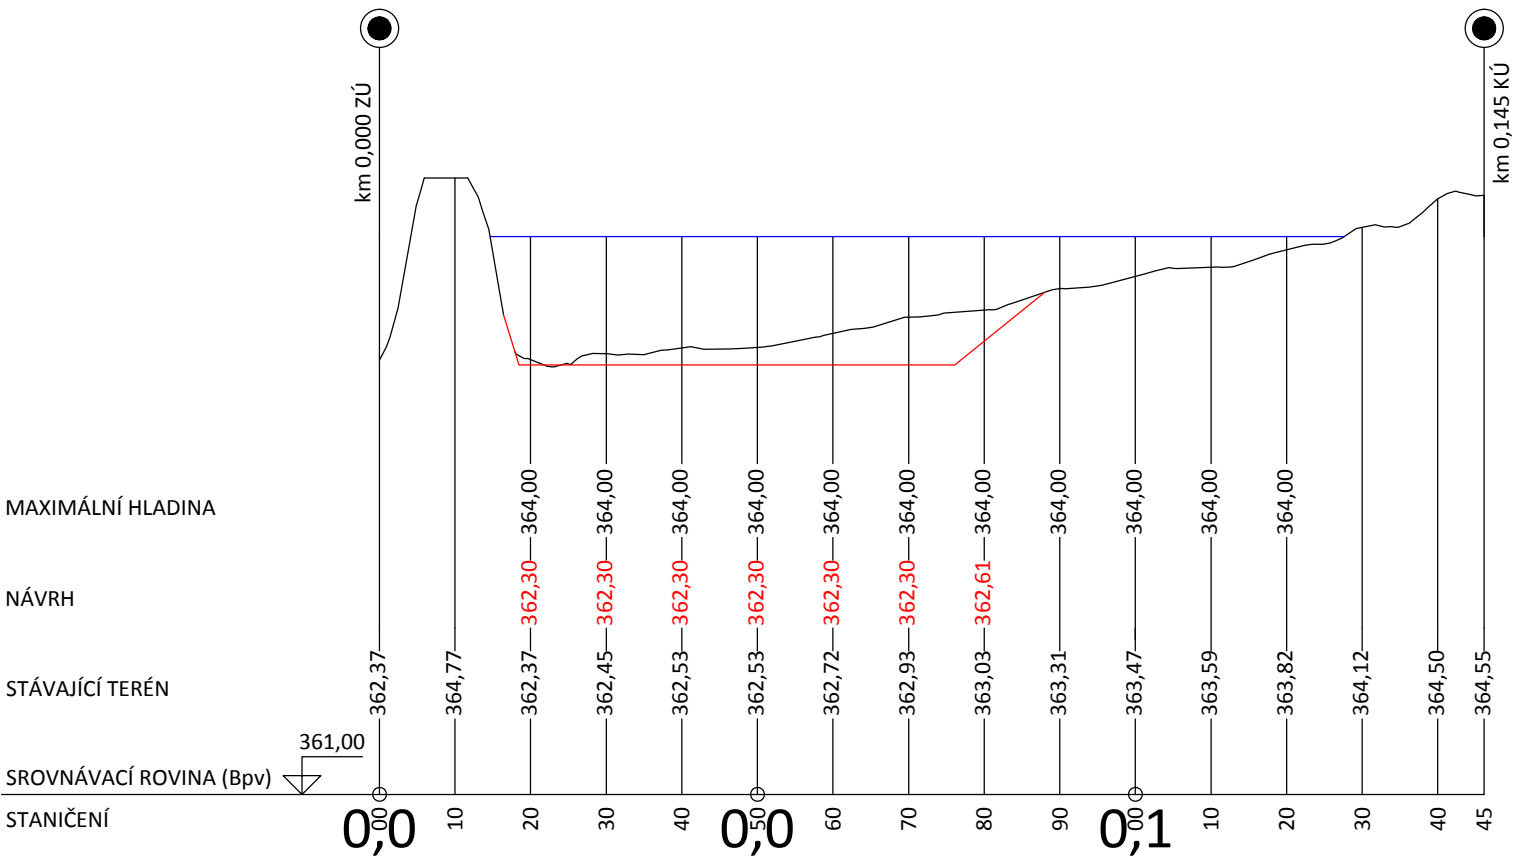

ENVICONS s. r. o.
Sídlo a provozovna společnosti
Hradecká 569
533 52 Pardubice - Polabiny
Tel. / FAX: +420 466 531 787
info@envicons.cz • www.envicons.cz

Datum / Date
09/2020

Zakázka č. / Job No.
33/2019

Stupeň / Stage
STUDIE

Kraj / Region
Pardubický

Stavební úřad / Building Authority
MěÚ Ústí nad Orlicí

Katastrální území / Catastral Area
dle průvodní zprávy

Objednatel / Client
IEVA

**Prioritní oblast
Dobroučka**

Stavební objekt / Building construction
SO-04

Název / Title
Příčný a podélný
řez

Zodpovědný projektant / Responsible designer

Kontroloval / Checked by
RNDr. Lukáš Krejčí, Ph. D.

Návrh vypracoval / Elaborated by
Ing. Miroslava Plevková

Měřítko / Scale
1:250, 1:1000/100

Výkres č. / DWG No.
SO04.2

Souprava / Copy