




PŘÍČNÝ ŘEZ KM 0,250

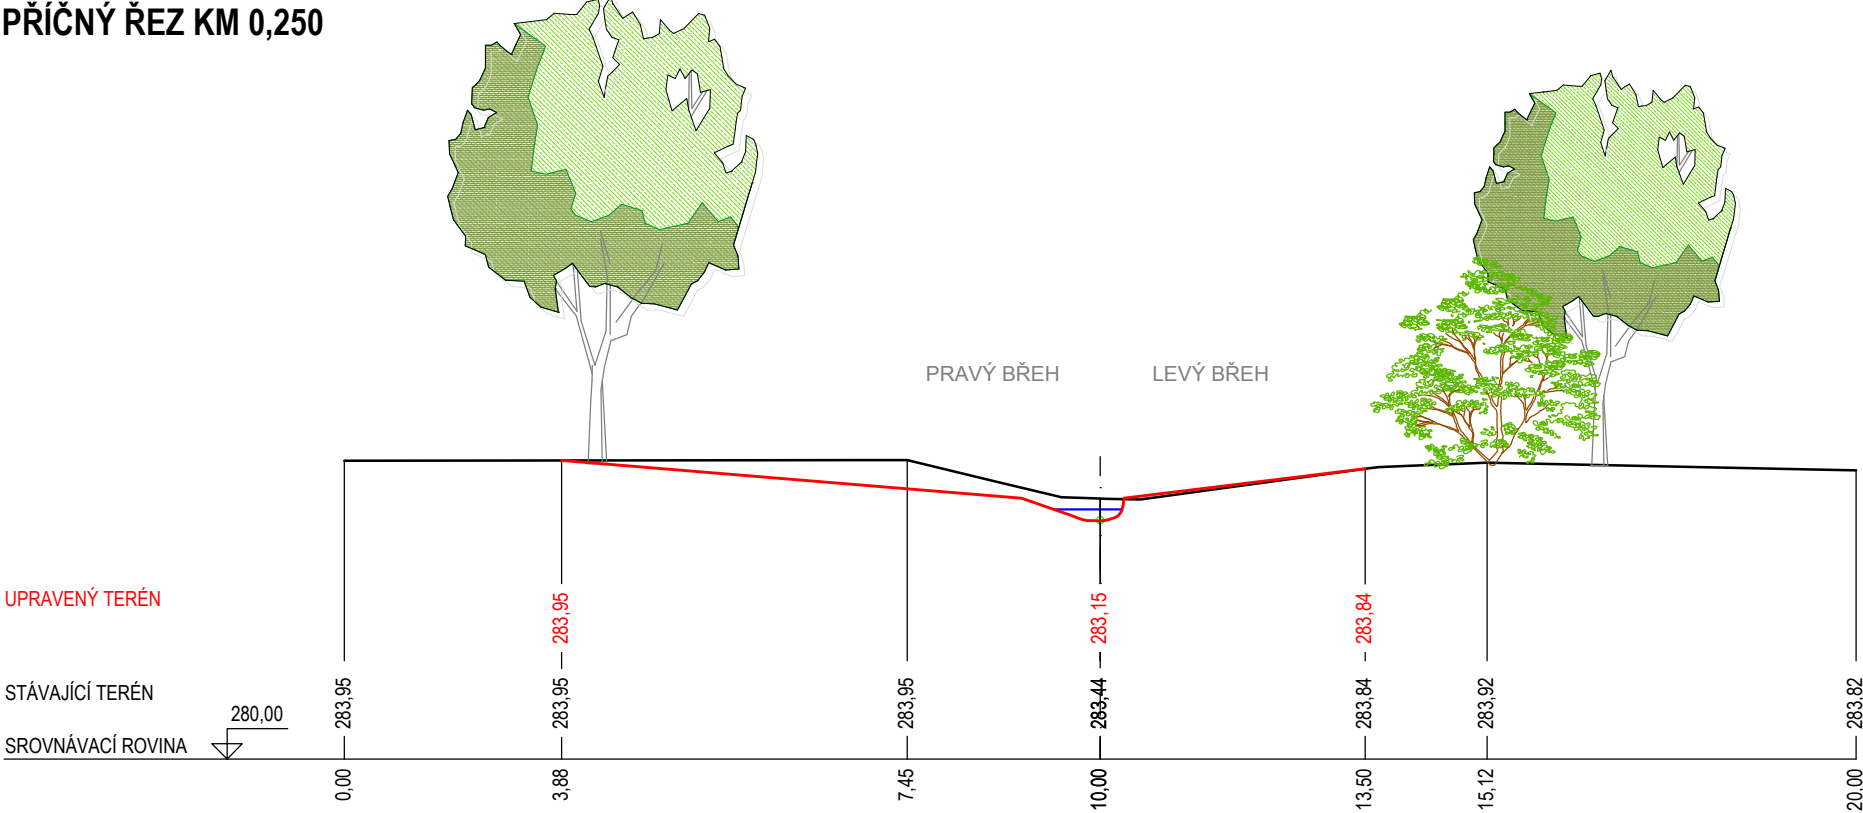


PŘÍČNÝ ŘEZ KM 0,750

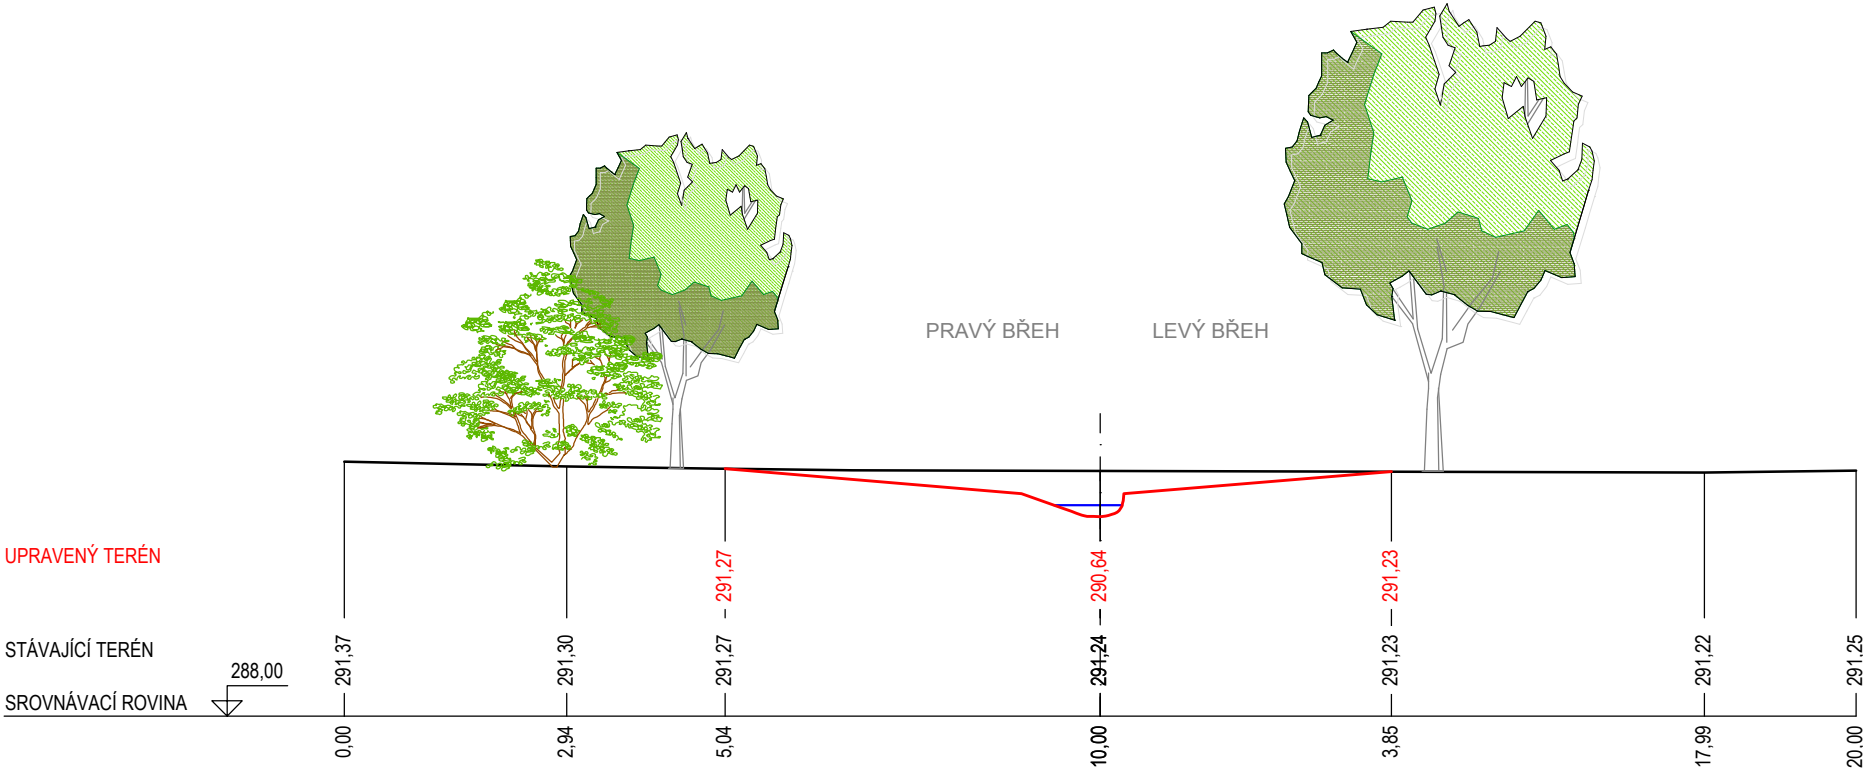

PŘÍČNÝ ŘEZ KM 1,750

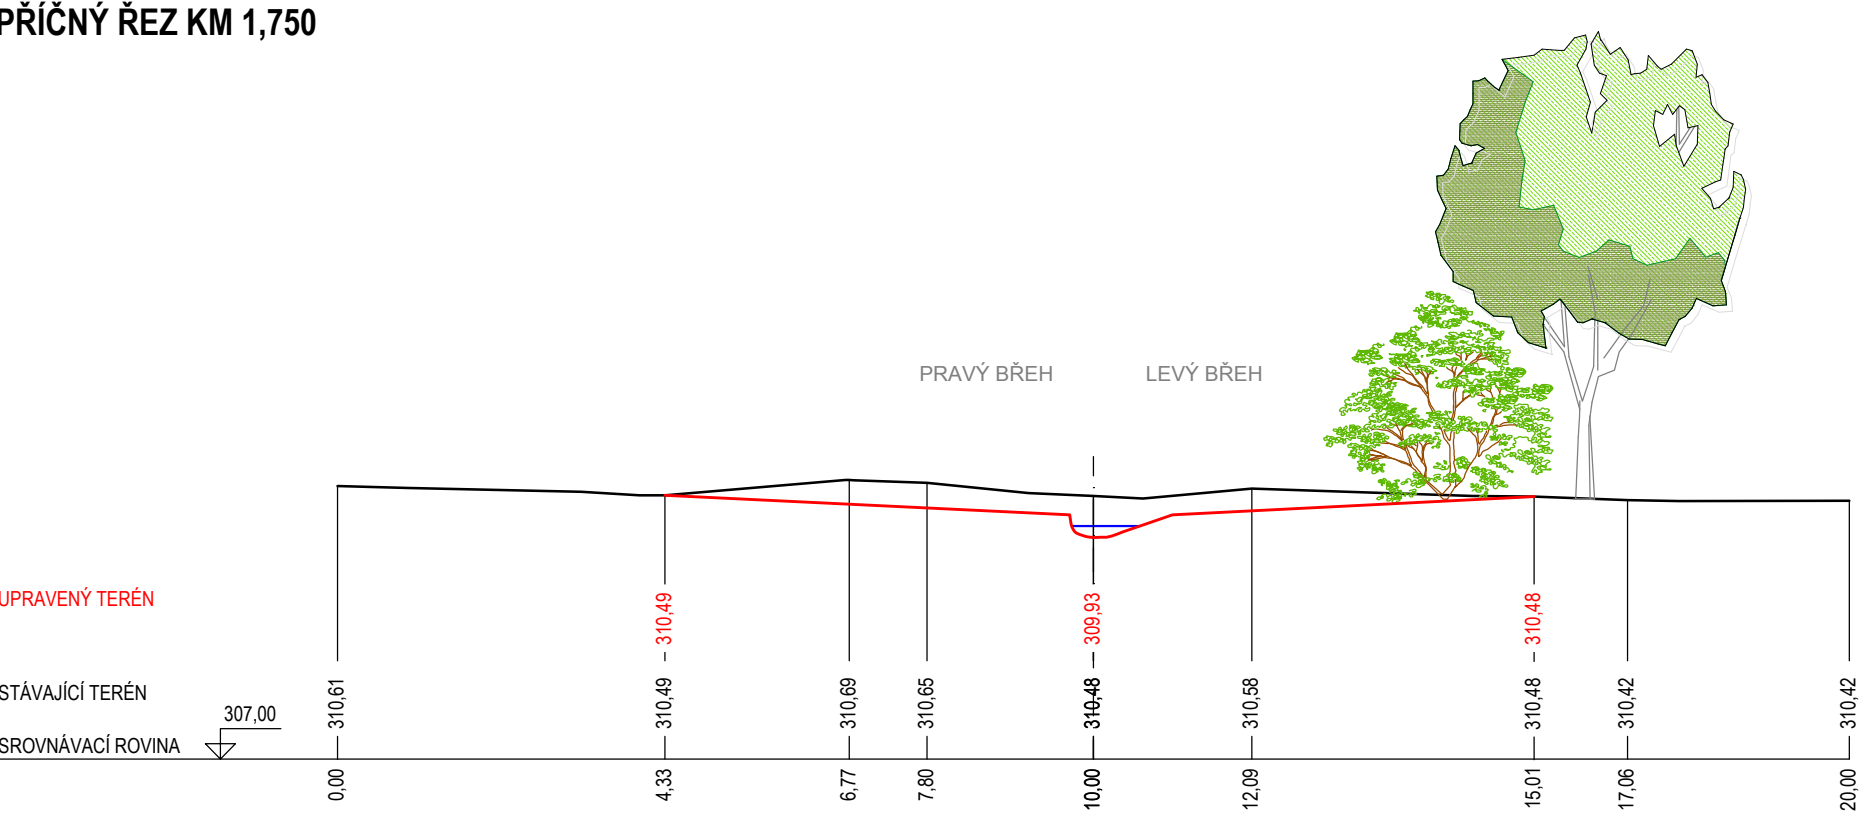

PŘÍČNÝ ŘEZ KM 2,350

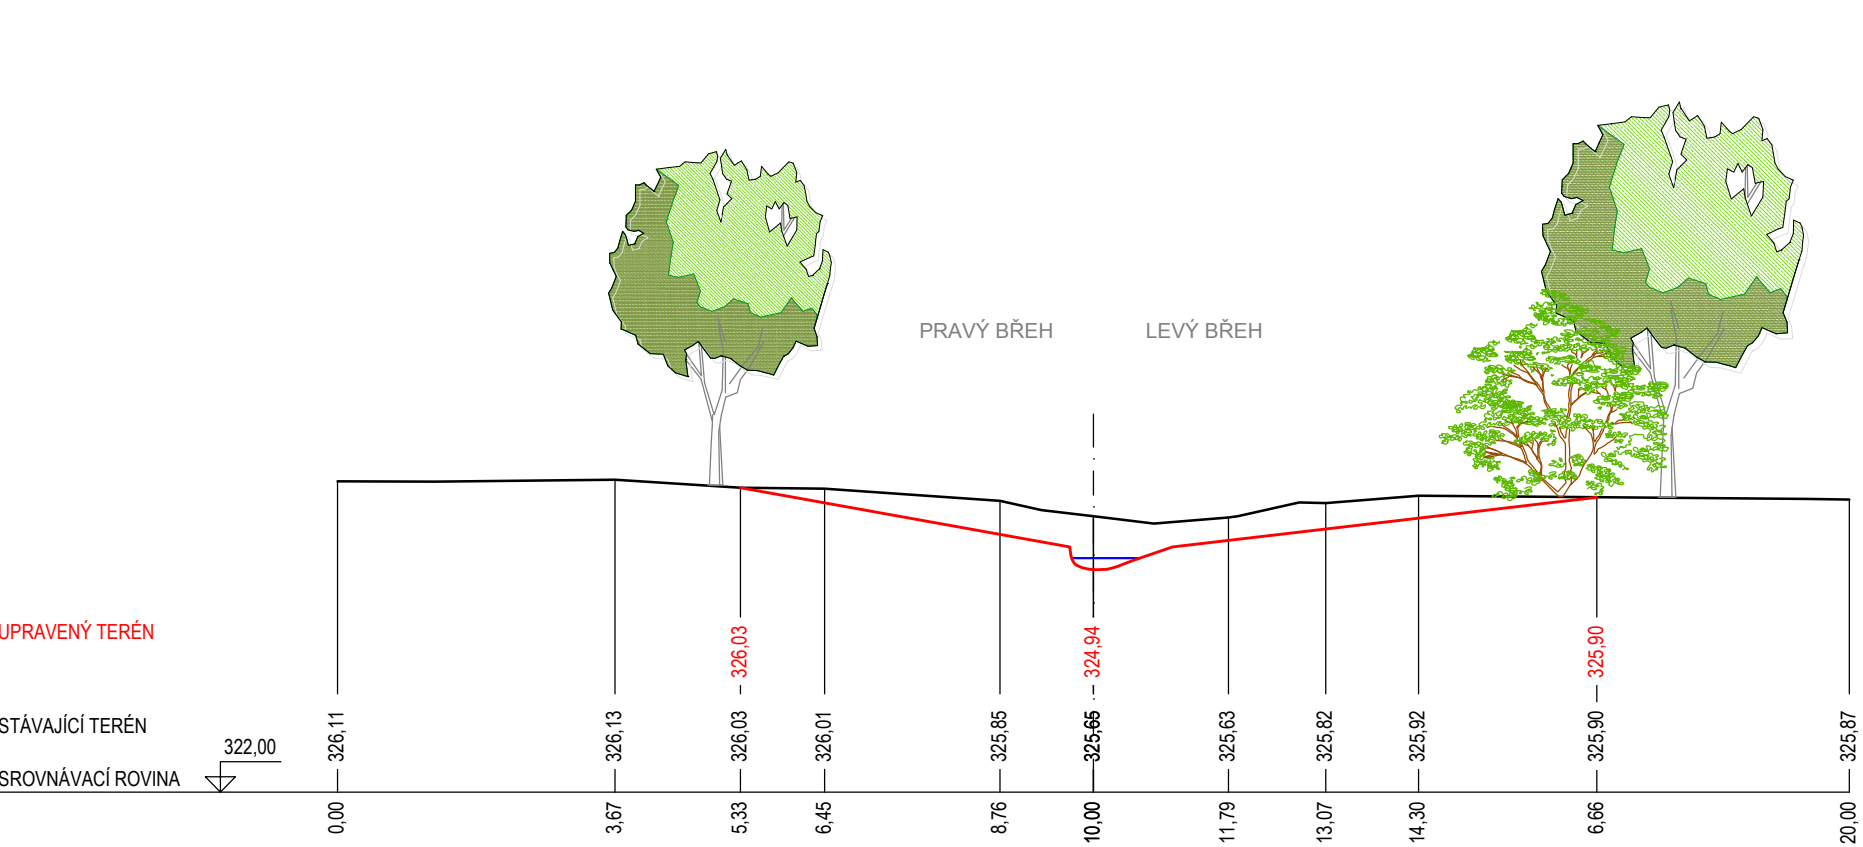

RESAO

Regionální strategie  
adaptčních opatření

IEVA

Institut environmentálních  
výzkumů a aplikací

Envicons®

ENVICONS s. r. o.

Sídlo a provozovna společnosti  
Hradecká 569  
533 52 Pardubice – Polabiny  
Tel. / FAX: +420 466 531 787  
Info@envicons.cz • www.envicons.cz

Datum / Date

09/2021

Zakázka č. / Job No.

43/2020

Stupeň / Stage

STUDIE

Kraj / Region

Pardubický

Stavební úřad / Building Authority

MěÚ Luže, MěÚ Chrást

Katastrální území / Catastral Area

dle průvodní zprávy

Objednatel / Client

Institut environmentálních výzkumů a aplikací, z.ú.

Alce / Project

Prioritní oblast  
Novohradka

Stavební objekt / Building construction

Otevření a revitalizace  
HOZ od Domanic

Název / Title

Příčné řezy

Zodpovědný projektant / Responsible designer

Kontroloval / Checked by

RNDr. Lukáš Krejčí, Ph. D.

Návrh vypracoval / Elaborated by

Ing. Martin Koudelka

Měřítko / Scale

1:100

Souprava / Copy

Výkres č. / DWG No.

SO-03.3