



PŘÍČNÝ ŘEZ ZAZEMNĚNÝM ÚSEKEM TEPLICKÉHO POTOKA
CCA Ř.KM 5,5-5,6

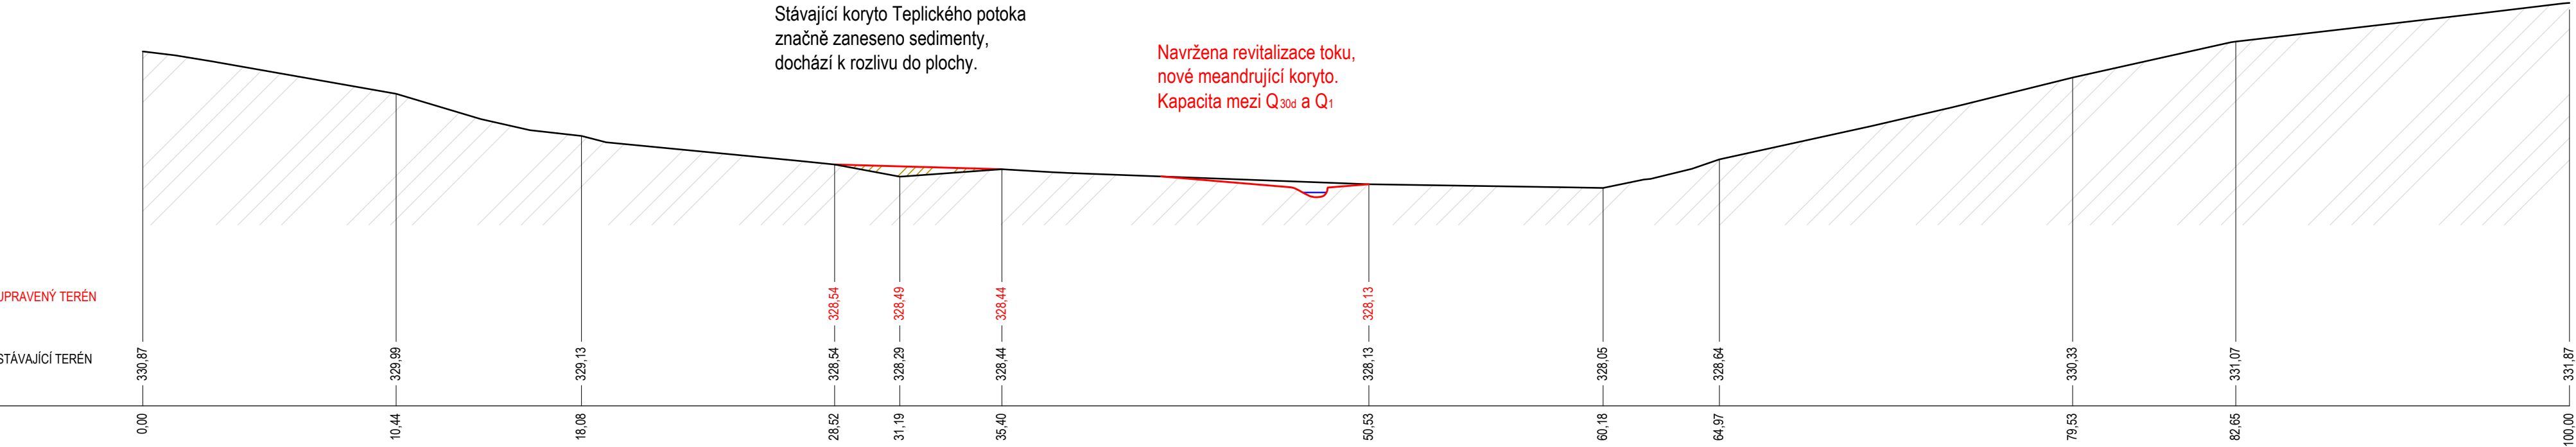

PŘÍČNÝ ŘEZ ZAHLOUBENÝM ÚSEKEM TEPLICKÉHO POTOKA
CCA Ř.KM 5,7-6,1

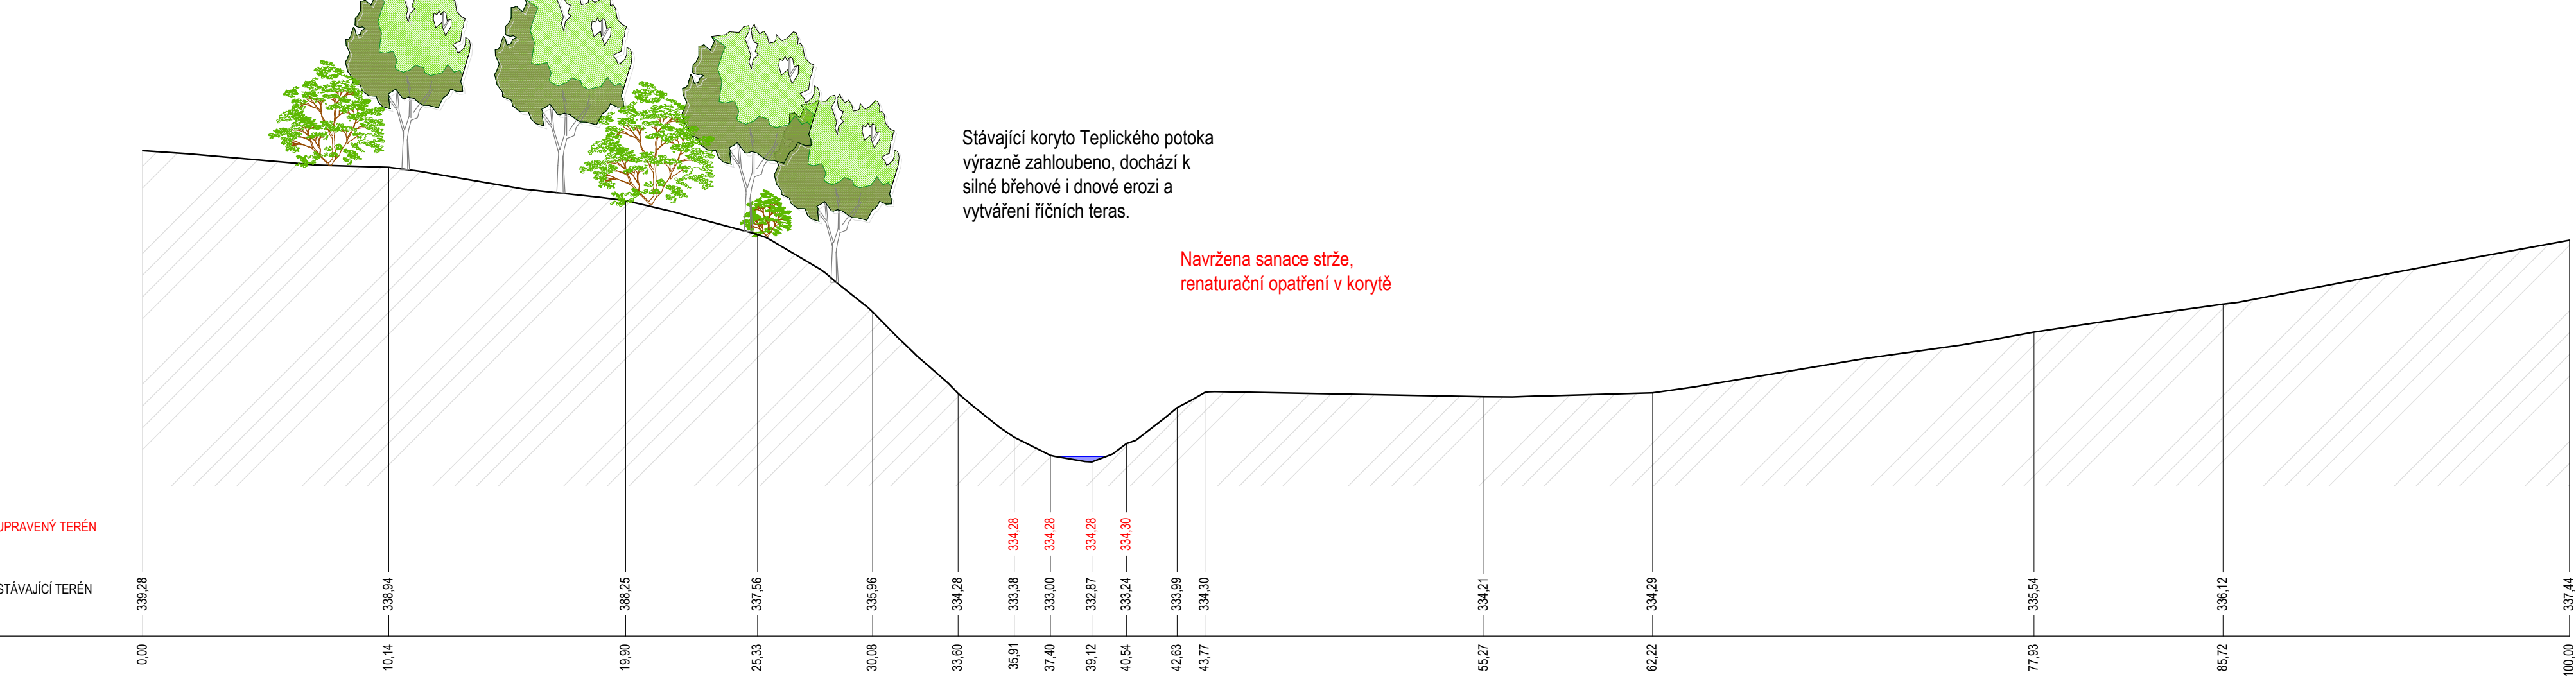



RESAO
Regionální strategie
adaptčních opatření



IEVA
Institut environmentálních
výzkumů a aplikací



ENVICONS s. r. o.

Sídlo a provozna společnosti
Hradecká 569
533 52 Pardubice - Polabiny
Tel. / FAX: +420 466 531 787
Info@envicons.cz • www.envicons.cz

Datum / Date

10/2021

Zakázka č. / Job No.

42/2020

Stupeň / Stage

STUDIE

Kraj / Region

Pardubický

Stavební úřad / Building Authority

MěÚ Choceň

Katastrální území / Cadastral Area

dle průvodní zprávy

Objednatel / Client

Institut environmentálních výzkumů a aplikací, z.ú.

Akce / Project

Prioritní oblast
Teplický potok

Stavební objekt / Building construction

SO-03 Revitalizace
Teplického potoka

Název / Title

Příčný řez

Zodpovědný projektant / Responsible designer

Kontroloval / Checked by

RNDr. Lukáš Krejčí, Ph. D.

Návrh vypracoval / Elaborated by

Ing. Martin Koudelka

Měřítko / Scale

1 : 200/100

Výkres č. / DWG No.

SO-03.2

Souprava / Copy