


PŘÍČNÝ ŘEZ NIVOU TICHÉ ORLICE - CCA Ř.KM 23,6

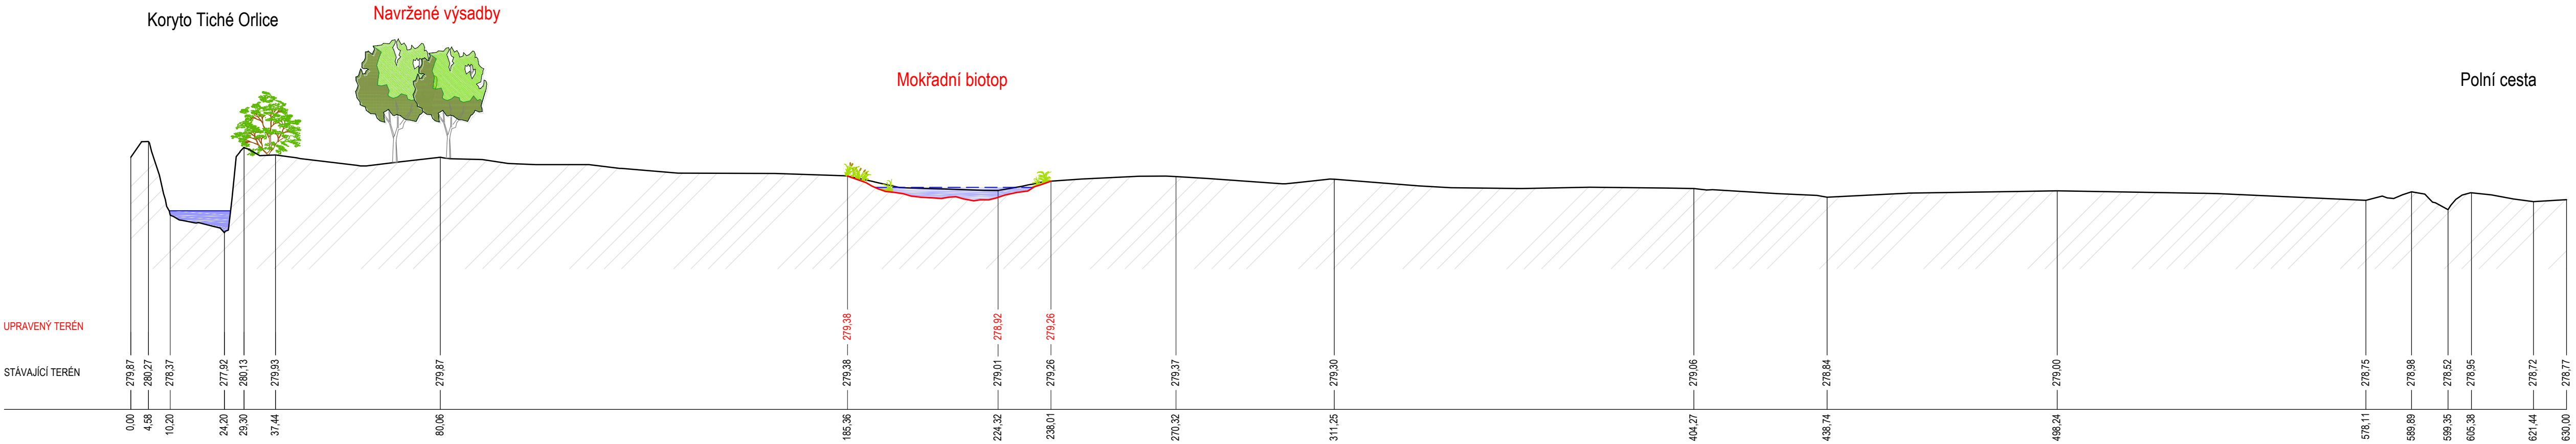

Navržená opatření směřují ke zvýšení drsnosti nivy Tiché Orlice.
Ve vhodných terénních sníženinách budou vytvořeny mokřadní biotopy.
V pásu souběžně s korytem řeky jsou navrženy výsadby lužních dřevin.

RESAO

Regionální strategie
adaptčních opatření

IEVA

Institut environmentálních
výzkumů a aplikací

ENVICONS®

ENVICONS s. r. o.

Sídlo a provozovna společnosti:
Hradecká 509
533 52 Pardubice – Polabiny
Tel. / FAX: +420 466 531 787
info@envicons.cz • www.envicons.cz

Datum / Date

10/2021

Zakázka č. / Job No.

42/2020

Stupeň / Stage

STUDIE

Kraj / Region

Pardubický

Stavební úřad / Building Authority

MěÚ Chocẽ

Katastrální území / Cadastral Area

dle průvodní zprávy

Objednatel / Client

Institut environmentálních výzkumů a aplikací, z.ú.

Akce / Project

Prioritní oblast
Teplický potok

Stavební objekt / Building construction

SO-08 Obnova říční
krajiny

Název / Title

Příčný řez

Zodpovědný projektant / Responsible designer

Kontroloval / Checked by

RNDr. Lukáš Krejčí, Ph. D.

Návrh vypracoval / Elaborated by

Ing. Martin Koudelka

Měřítko / Scale

1 : 1000/200

Výkres č. / DWG No.

SO-08.2

Souprava / Copy